


Nejdek_MŠ-LIPOVÁ_PAVILON 1
PŮDORYS 1.NP-rozvod vody a kanalizace 1:50
D.1.4.1- ZDRAVOTNĚ TECHNICKÉ INSTALACE

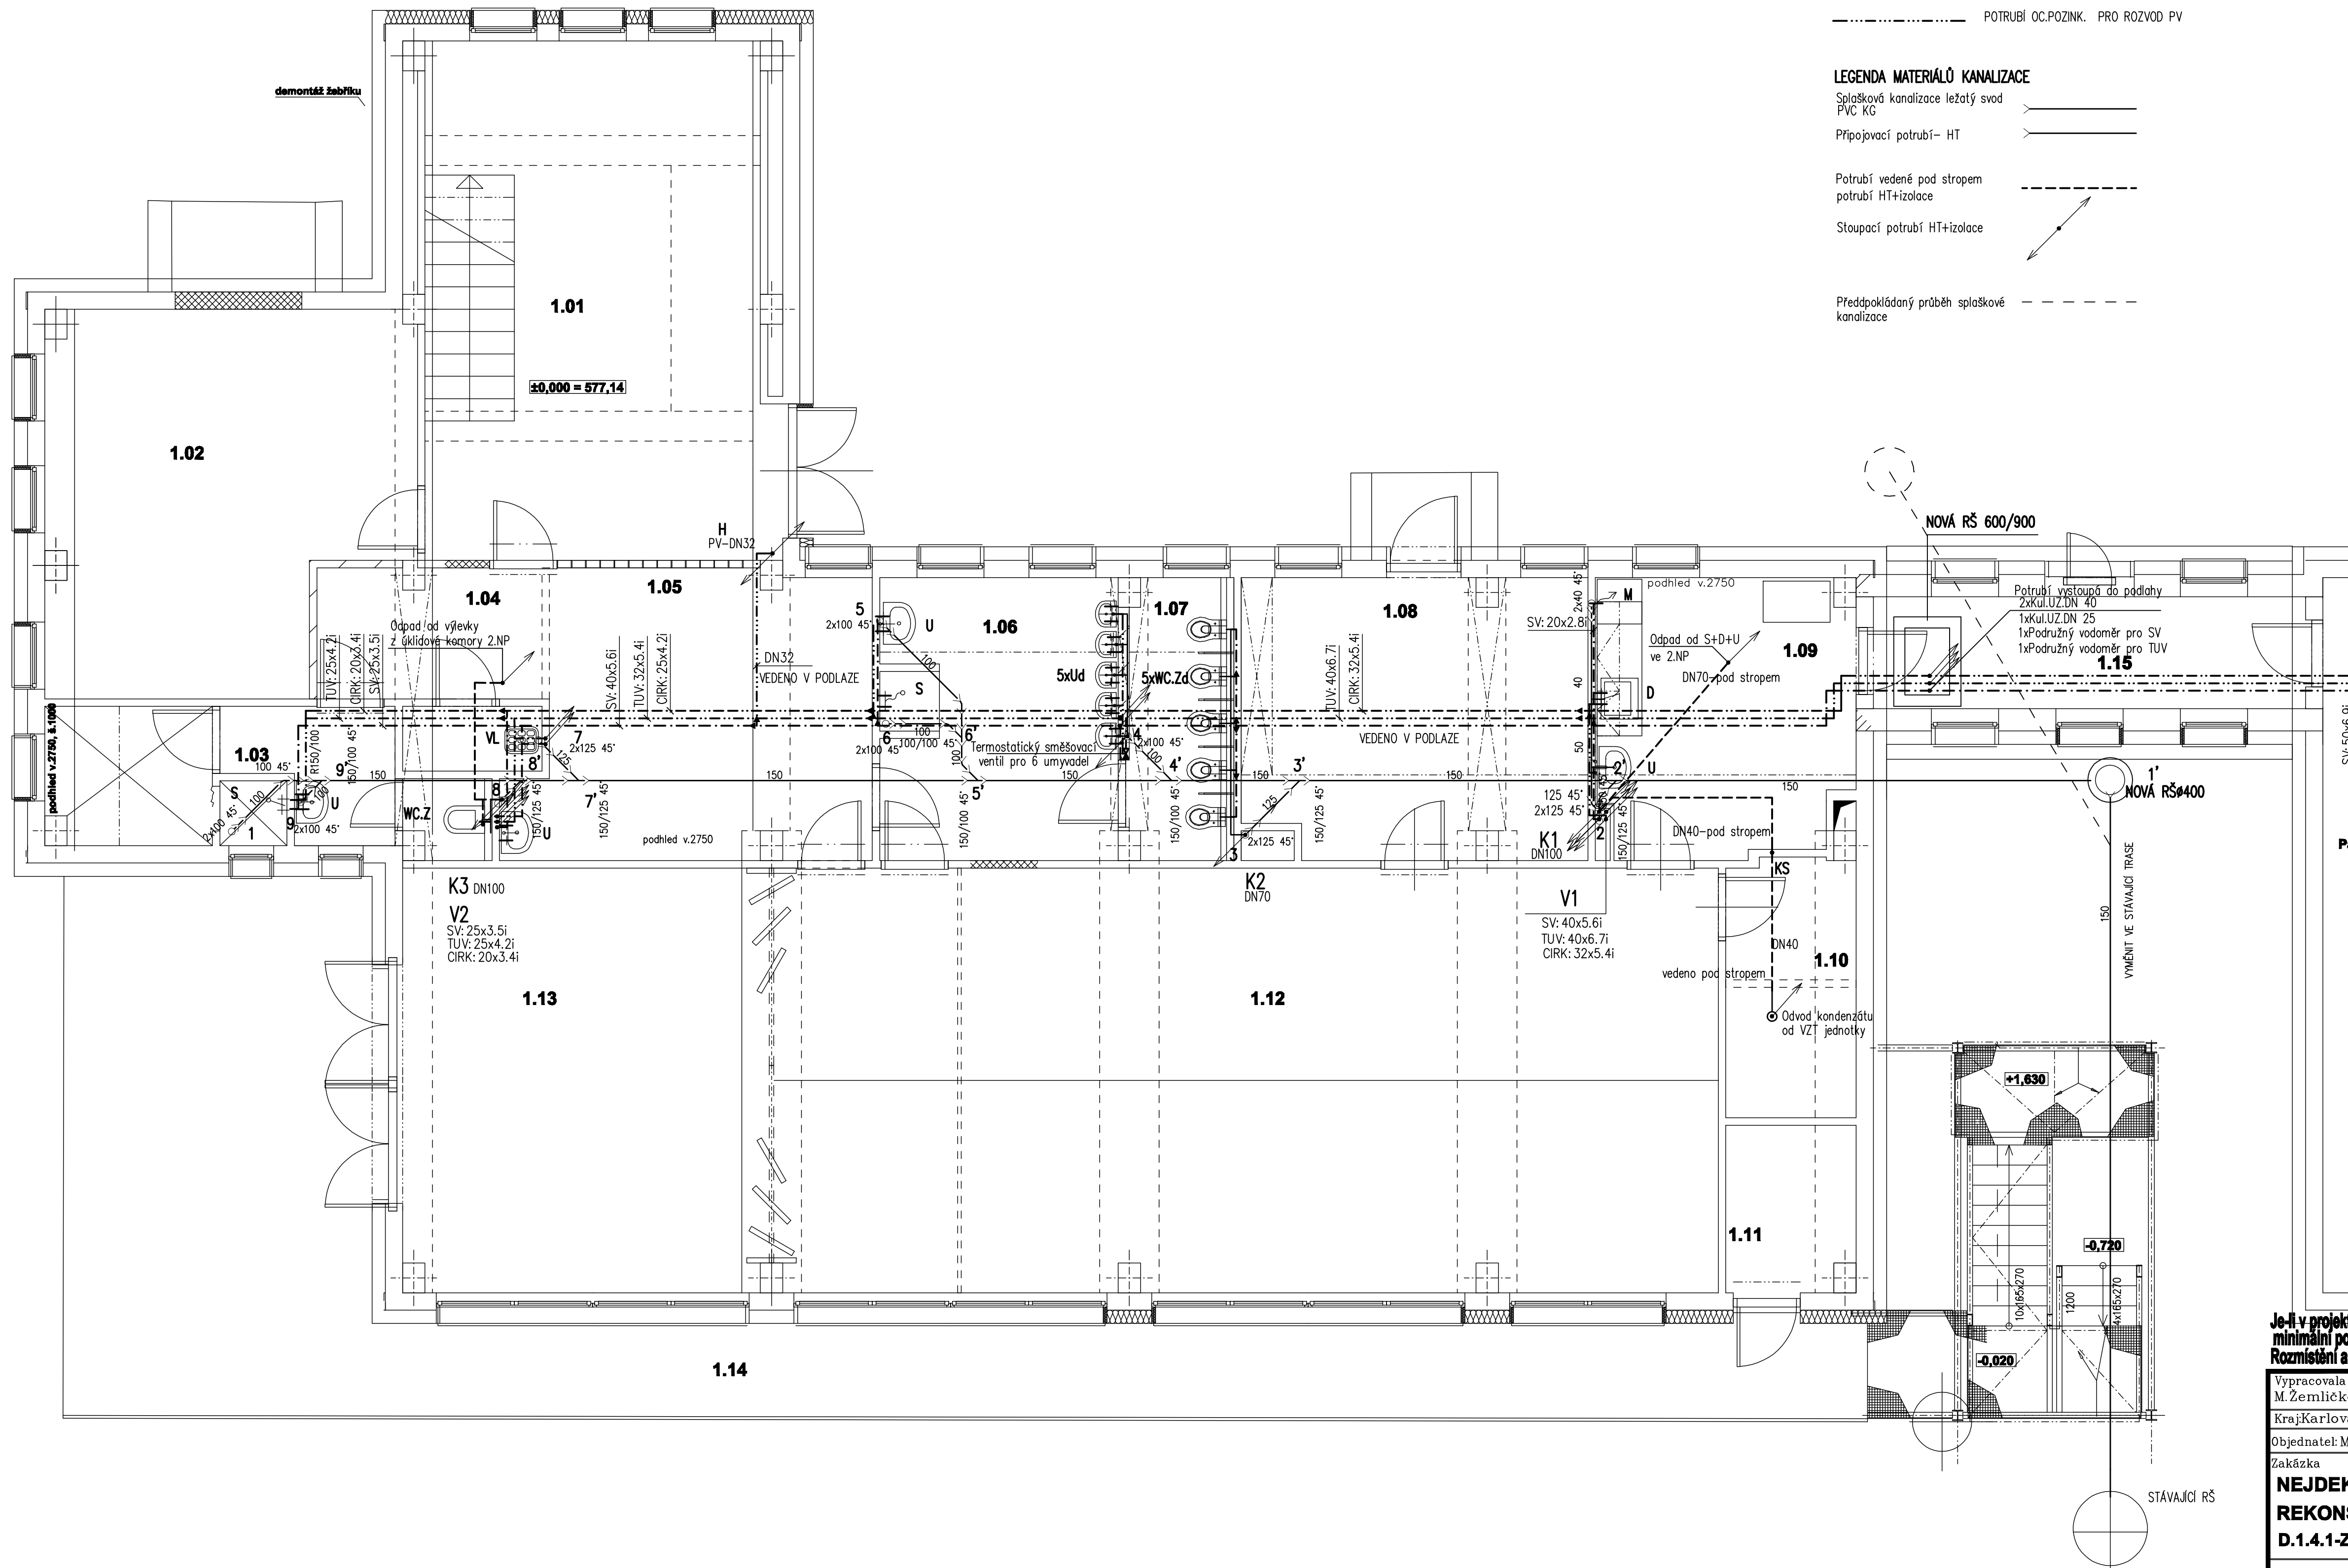

LEGENDA MATERIÁLŮ VODY

- POTRUBÍ PPR PN10 PRO ROZVOD SV
- POTRUBÍ PPR PN16 PRO ROZVOD TUV
- POTRUBÍ PPR PN16 PRO ROZVOD SMÍCHANÉ VODY
- POTRUBÍ PPR PN16 PRO ROZVOD C
- POTRUBÍ OC.POZINK. PRO ROZVOD PV

LEGENDA MATERIÁLŮ KANALIZACE

- Společná kanalizace ležatý svod PVC KG
- Připojovací potrubí- HT
- Potrubí vedené pod stropem potrubí HT+izolace
- Stoupací potrubí HT+izolace
- Předpokládaný průběh spádkové kanalizace

LEGENDA ZAŘÍZOVACÍCH PŘEDMĚTŮ

Označení	Popis přístroje a série	Počet
WC.Z	Klozet zvěšený+sedátko +kombifix pro přezedzení s nádržkou+ovládací tlačítko chrom dvoudílné	1
U	Umyvadlo keramické glazované 550/440 s otvorem pro baterii +sifon+kryt na sifon Umyvadlová baterie stojánková jednopáková chrom Rohové ventily	3
VL	Výlečka keramická glazovaná s odpadem DN100 Baterie dřezová nástěnná s dlouhým raménkem jednopáková chrom	1
S900	Sprchová plastová vanička 900/900 pro obezdění,včetně sprchových dveří Sprchová baterie podomítková jednopáková chrom, včetně sprchové sady	1
WC.Za	Zvěšené WC dětské 330/535mm+sedátko s integrovanými opěrkami +kombifix pro přezedzení s nádržkou+ovládací tlačítko chrom	5
Ud	Umyvadlo dětské 500/410 s otvorem pro baterii+sifon+kryt na sifon Umyvadlová baterie chrom stojánková pro jednu vodu+rohové ventily	5
Ks	Podomítková zápachová uzávěrka pro odvod kondenzátu	1

TYPY ZAŘÍZOVACÍCH PŘEDMĚTŮ BUDOU UPŘESNĚNY DLE VÝBĚRU INVESTORA.

LEGENDA MÍSTNOSTÍ

Č.M.	NÁZEV
1.01	VSTUPNÍ HALA, SCHODIŠTĚ
1.02	ŠATNA TĚLOVÝČNA
1.03	ŠATNA, WC PERSONÁL
1.04	ÚKLIDOVÁ KOMORA
1.05	ŠATNA DĚTI
1.06	UMÝVÁRNA DĚTI
1.07	WC DĚTI
1.08	ZÁZEMÍ HERNY
1.09	KUCHYŇKA
1.10	SKLAD HRAČEK
1.11	SKLAD ZAHRADNÍCH HRAČEK
1.12	VŠESTRANNÁ HERNA
1.13	LOŽNICE
1.14	TERASA
1.15	SPOJOVACÍ KŘEČ

Je-li v projektové dokumentaci definován konkrétní výrobek(nebo technologie),má se za to,že je tím definován minimální požadovaný standard.
Rozmístění a typ koncových vývodů a zařízení zkoordinovat s případným projektem interiéru.

Vypracovala M. Zemličková	Udp. projektant M. Zemličková	Aut. návrhu stavby Ing. Irena Pichlová	Projekty zdravotní techniky IČO: 725 66 355 Vrchlického 158/19 KARLOVY VARY 360 20 TEL. +420607712401	Číslo přílohy D.1.4.1	Číslo paré
Kraj: Karlovarský	Město: Nejdek	Místo: Nejdek-Lipová ulice	Objednatel: Město Nejdek, nám. Karla IV. 239, 362 21 Nejdek		
Zakázka NEJDEK, MŠ LIPOVÁ - CELKOVÁ REKONSTRUKCE - PAVILON 1 D.1.4.1-ZDRAVOTNĚ TECHNICKÉ INSTALACE			Měřítka: 1:50 Formát: A4 Datum: 01/2021 Stupeň: DPS Zakázka: 202103		
Půdorys 1.NP-rozvod vody a kanalizace			Číslo přílohy D.1.4.1.3		