



POHLED SEVEROZÁPADNÍ (1:50)

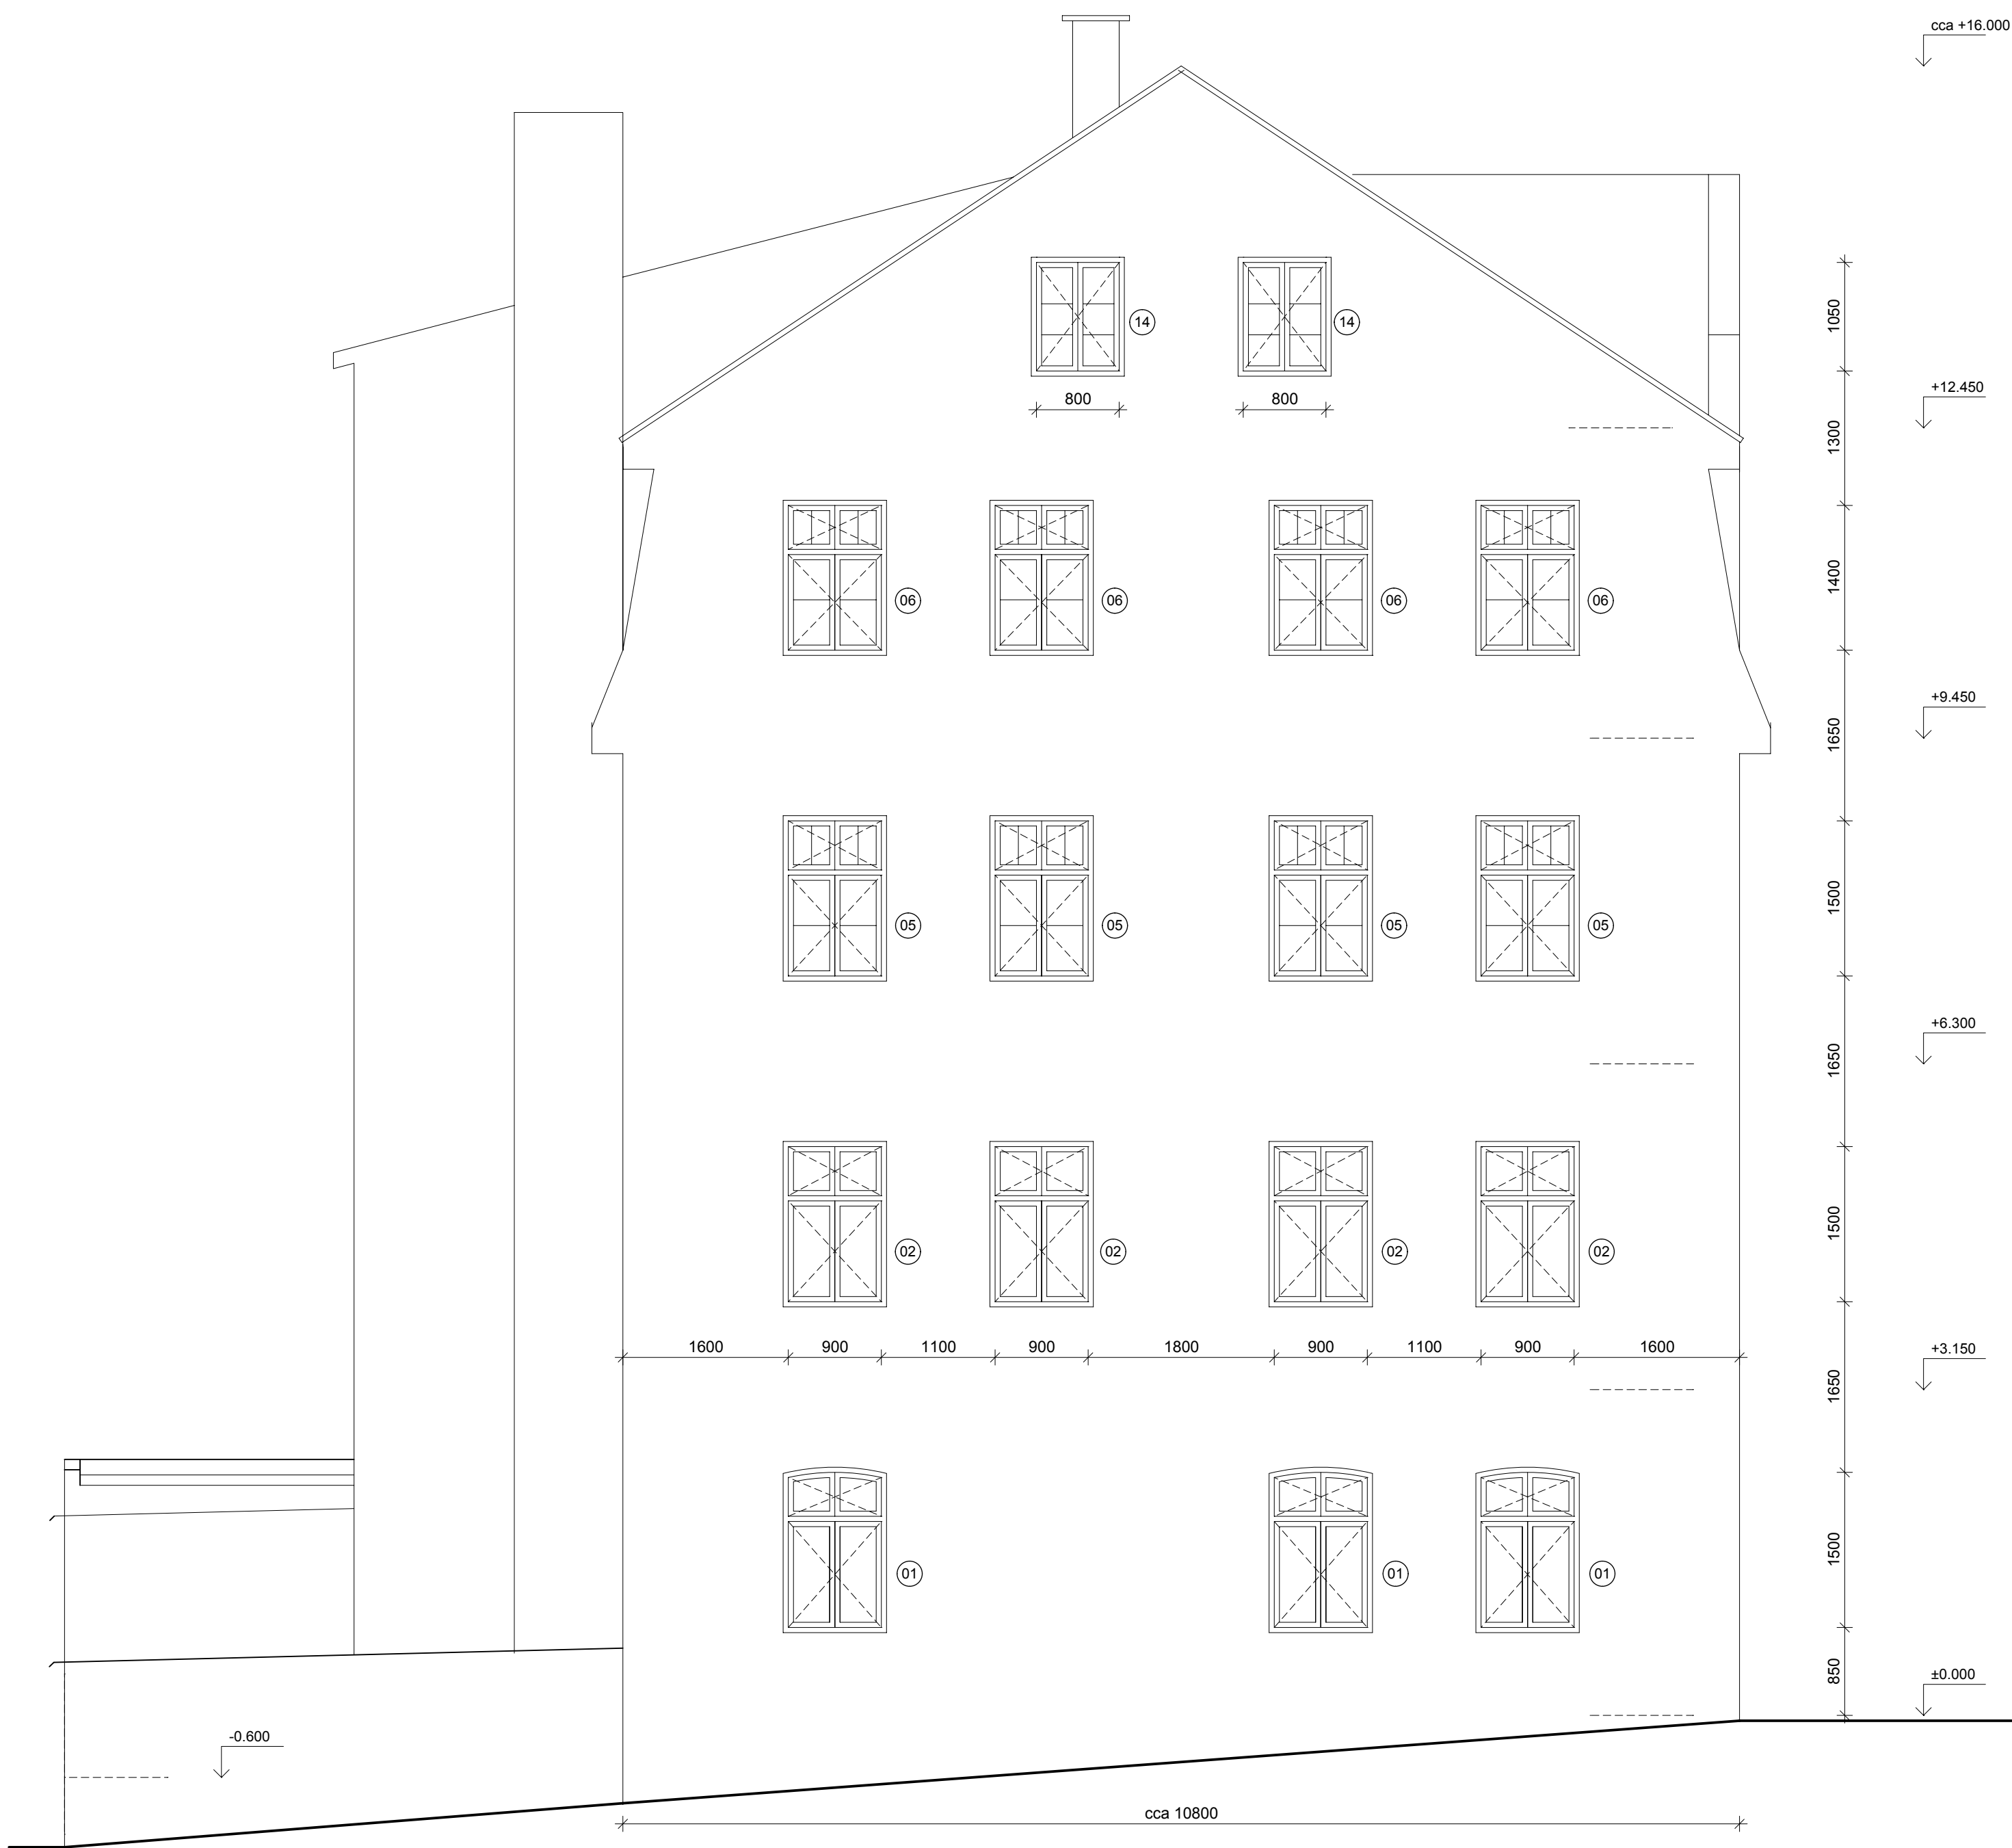

POHLED SEVEROVÝCHODNÍ (1:50)



POHLED JIHOVÝCHODNÍ (1:50)

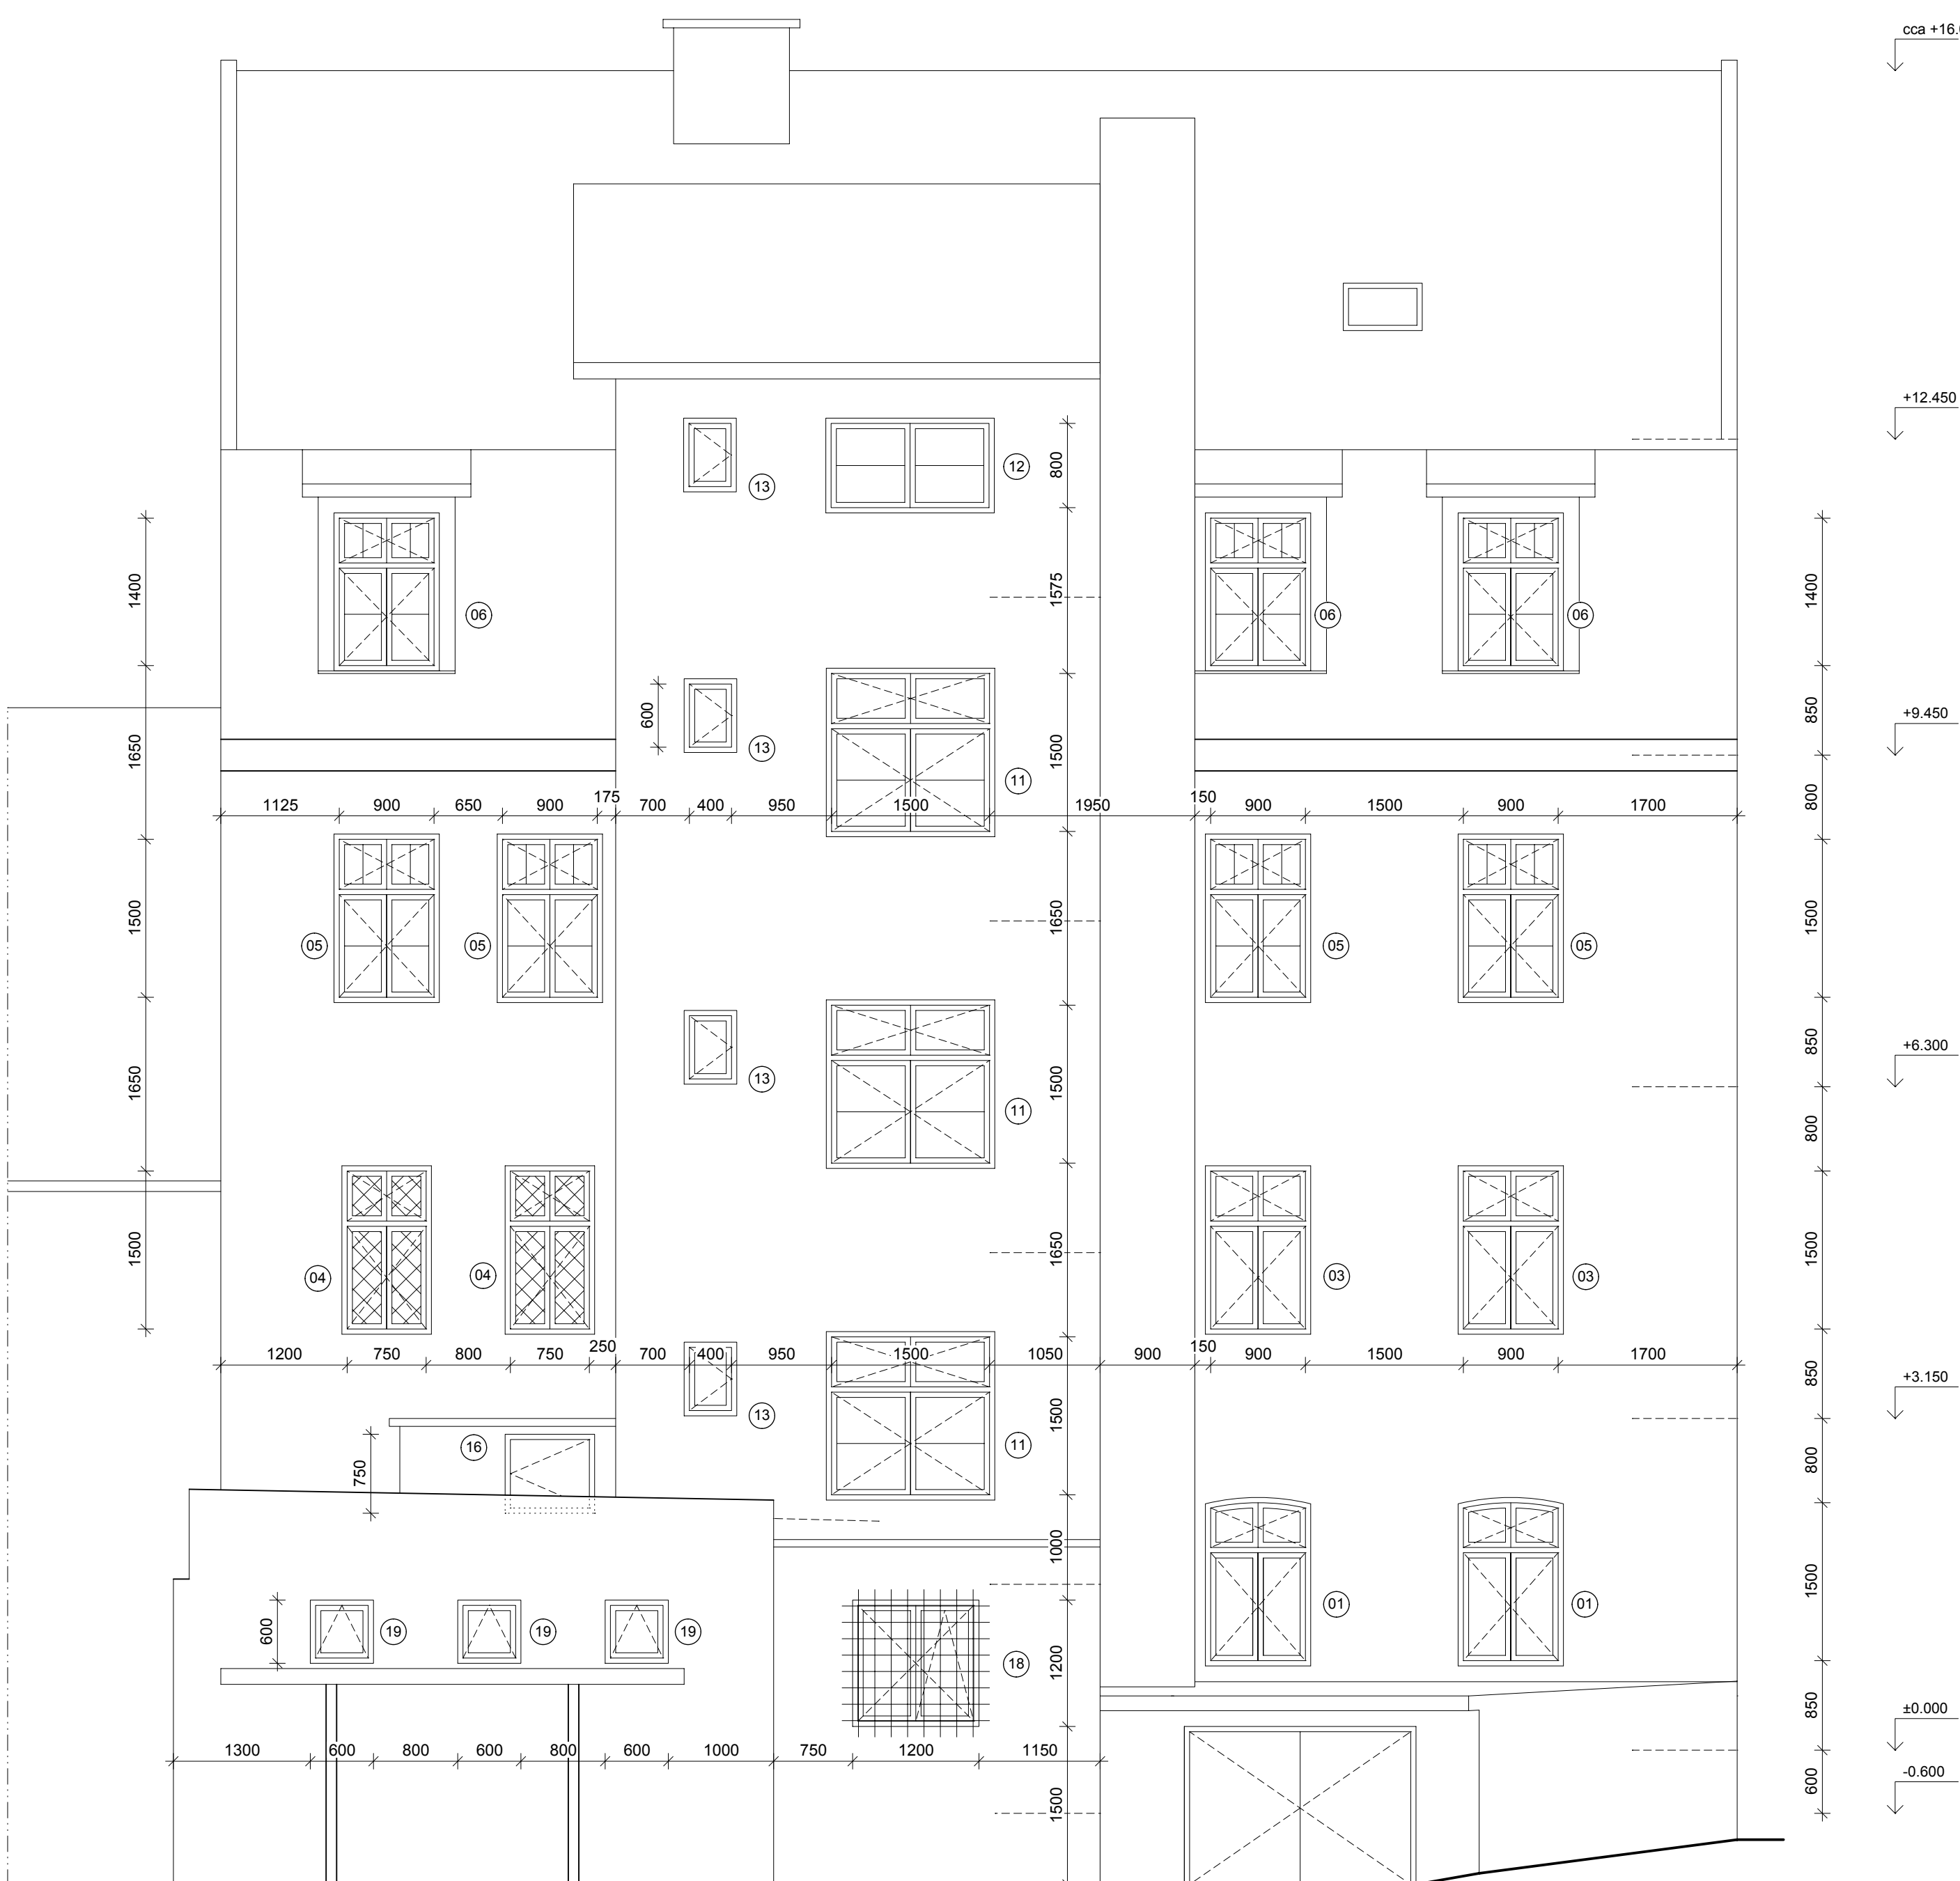

POHLED JIHOZÁPADNÍ (1:50)

