



 








### LEGENDA

	STÁVAJÍCÍ OBVODOVÁ KONSTRUKCE + KONTAKTNÍ ZATEPLOVACÍ SY
	STÁVAJÍCÍ KONSTRUKCE
	DEMONTOVANÉ A BOURANÉ KONSTRUKCE
	DEMONTOVANÉ A BOURANÉ KONSTRUKCE
	OSTROSTŘENÍ KONSTRUKCE PODLAHY PO NOSNOU KOI STROP
	DEMONTÁŽ STŘEŠNÍHO PLÁŠTĚ
	DEMONTÁŽNÍ A BOURACÍ PRÁCE ŘEŠENÝ V RÁMCI CELE MÍSTNOSTI
	DEMONTÁŽNÍ A BOURACÍ PRÁCE URČITÉHO PRVKU

### LEGENDA BOURACÍCH PRACÍ

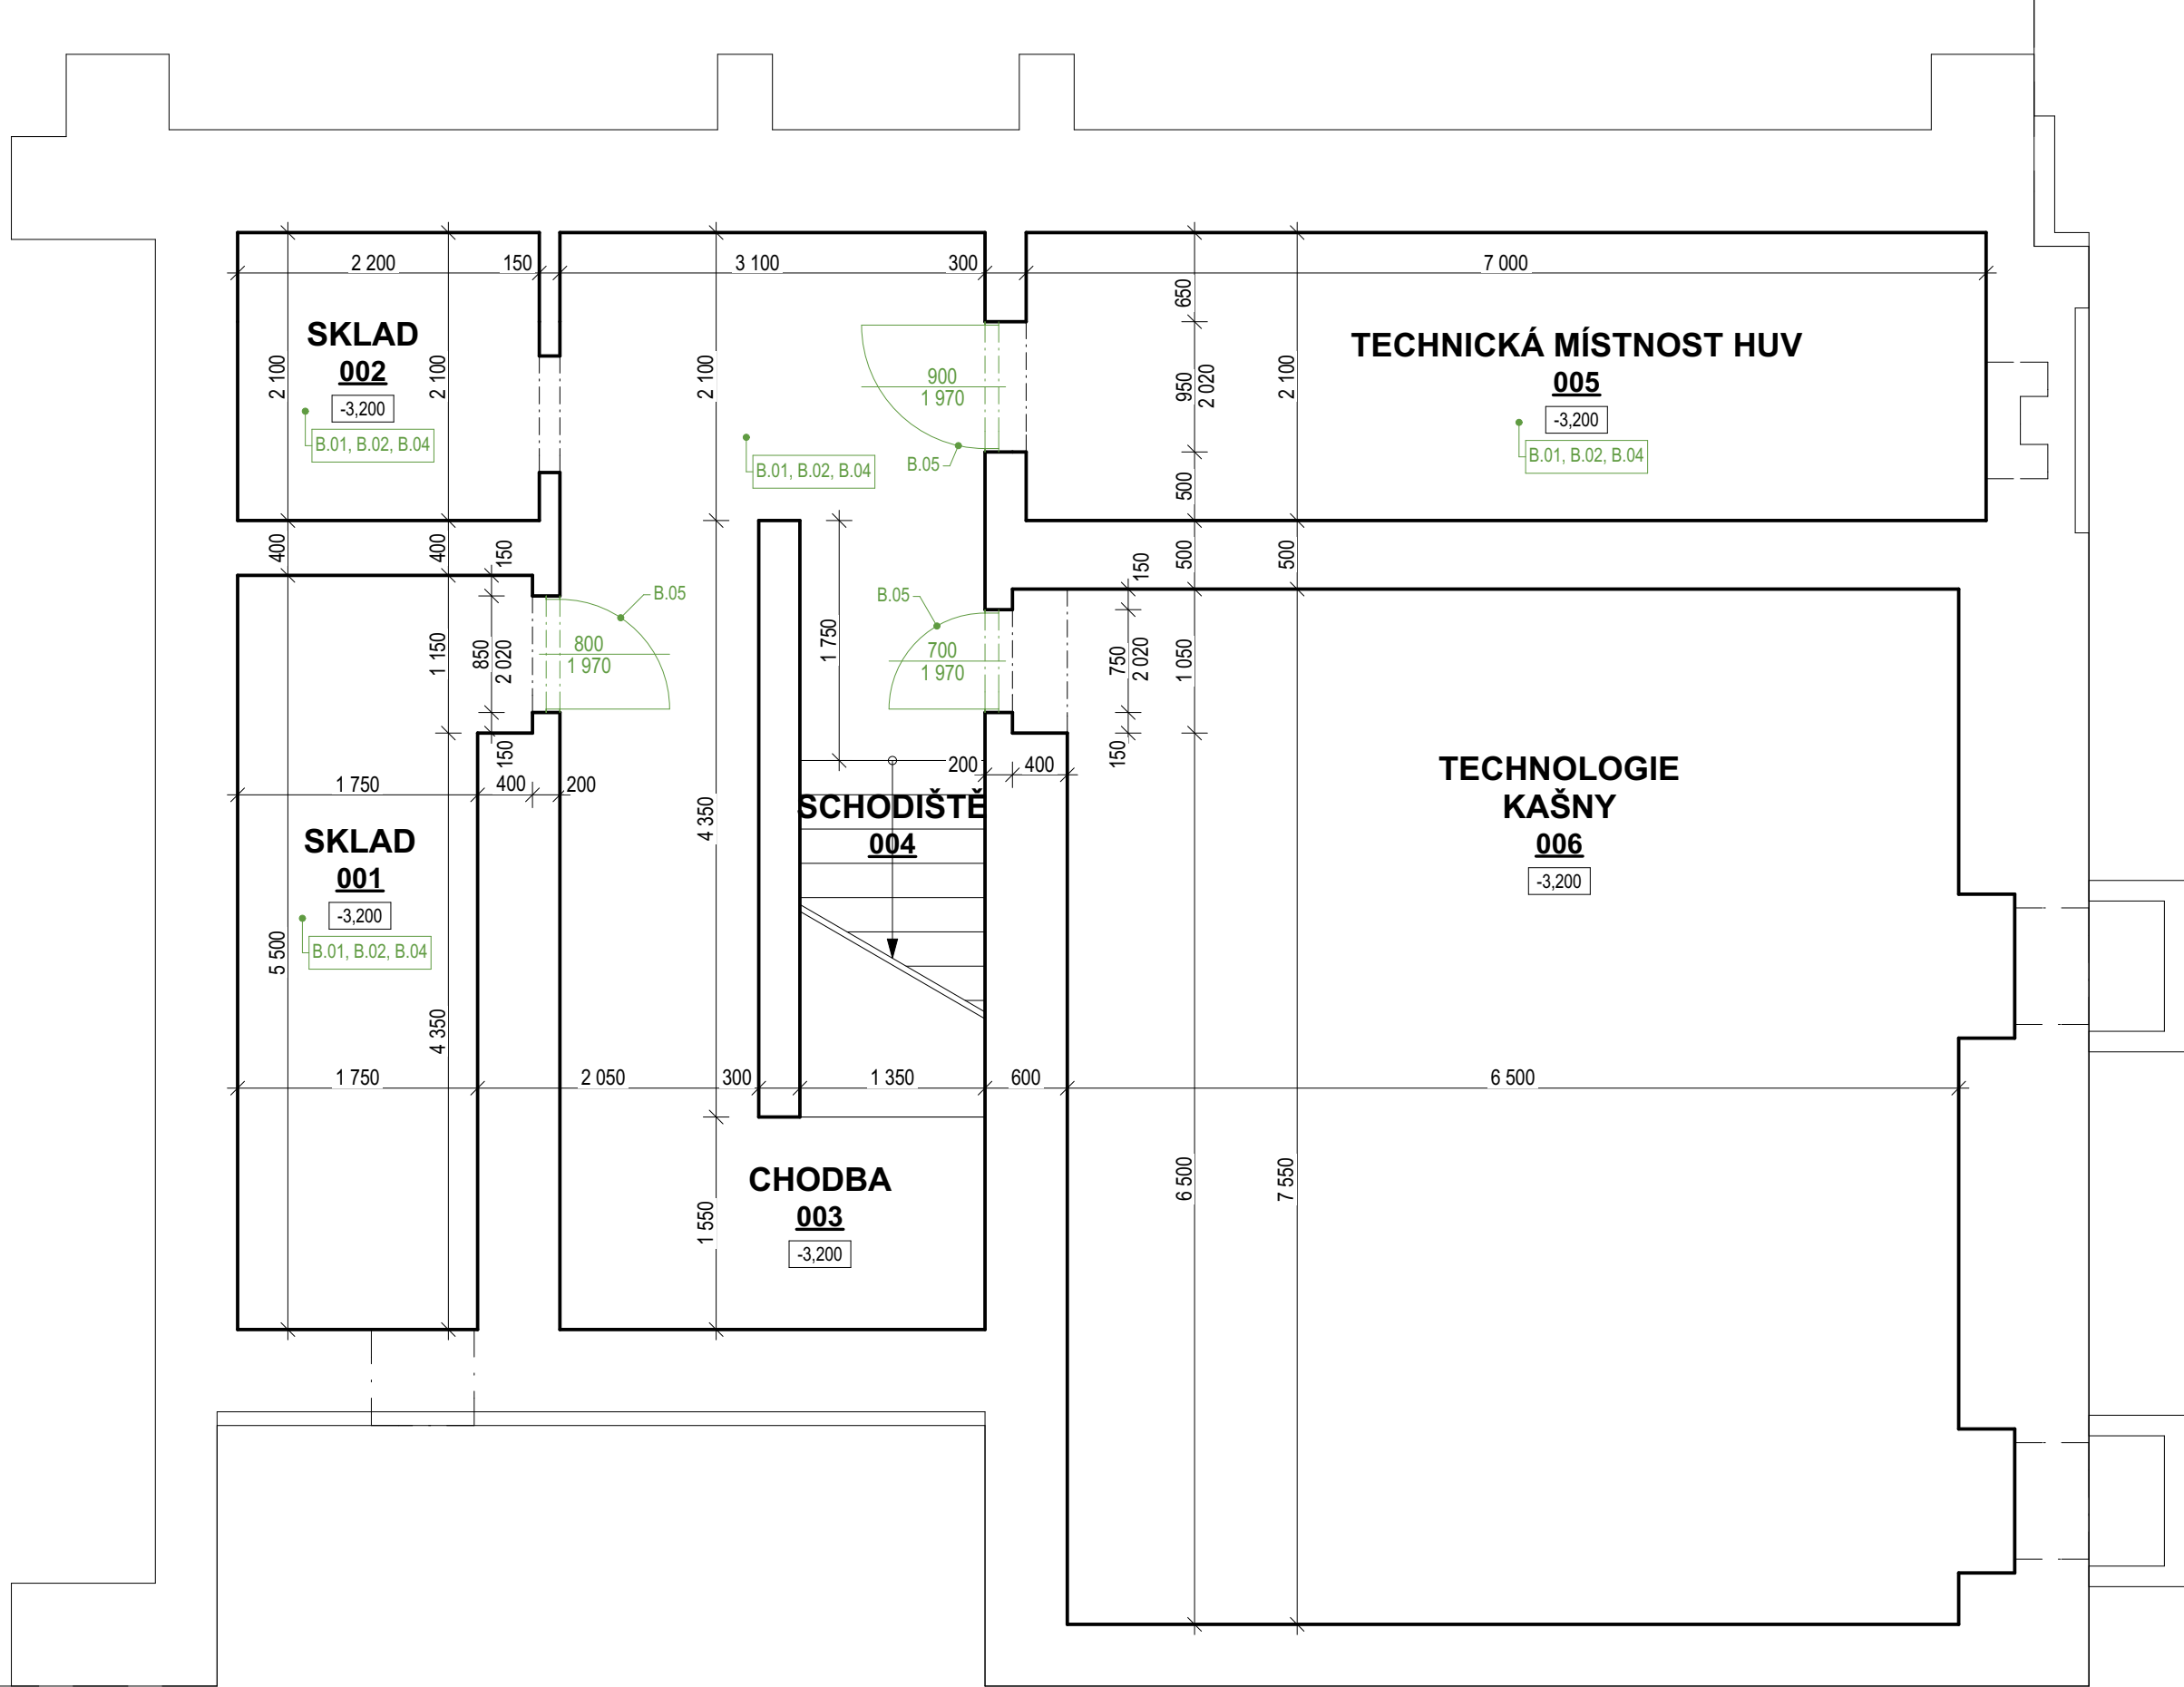
- [illegible]

[illegible]

**OSTATNI:**

[illegible]

TAB. KUKLA MÍSTNOSTI 1PP						
ČÍSLO	NÁZEV MÍSTNOSTI	PLOCHA (m <sup>2</sup> )	ÚPRAVY POVRCHŮ			POZNÁMKA
			PODLAHA	STĚNY	STŘOP	
001	SKLAD	10,14	BETONOVÁ MAZNA	JEŘOVNÁ OMTKA	JEŘOVNÁ OMTKA	
002	SKLAD	4,80	BETONOVÁ MAZNA	JEŘOVNÁ OMTKA	JEŘOVNÁ OMTKA	
PODLAHOVÁ PLOCHA CELKEM - 103,30 m <sup>2</sup>						

[illegible]