



ŘEZ B-B, ŘEZ C-C

M 1:50

ŘEZ B-B

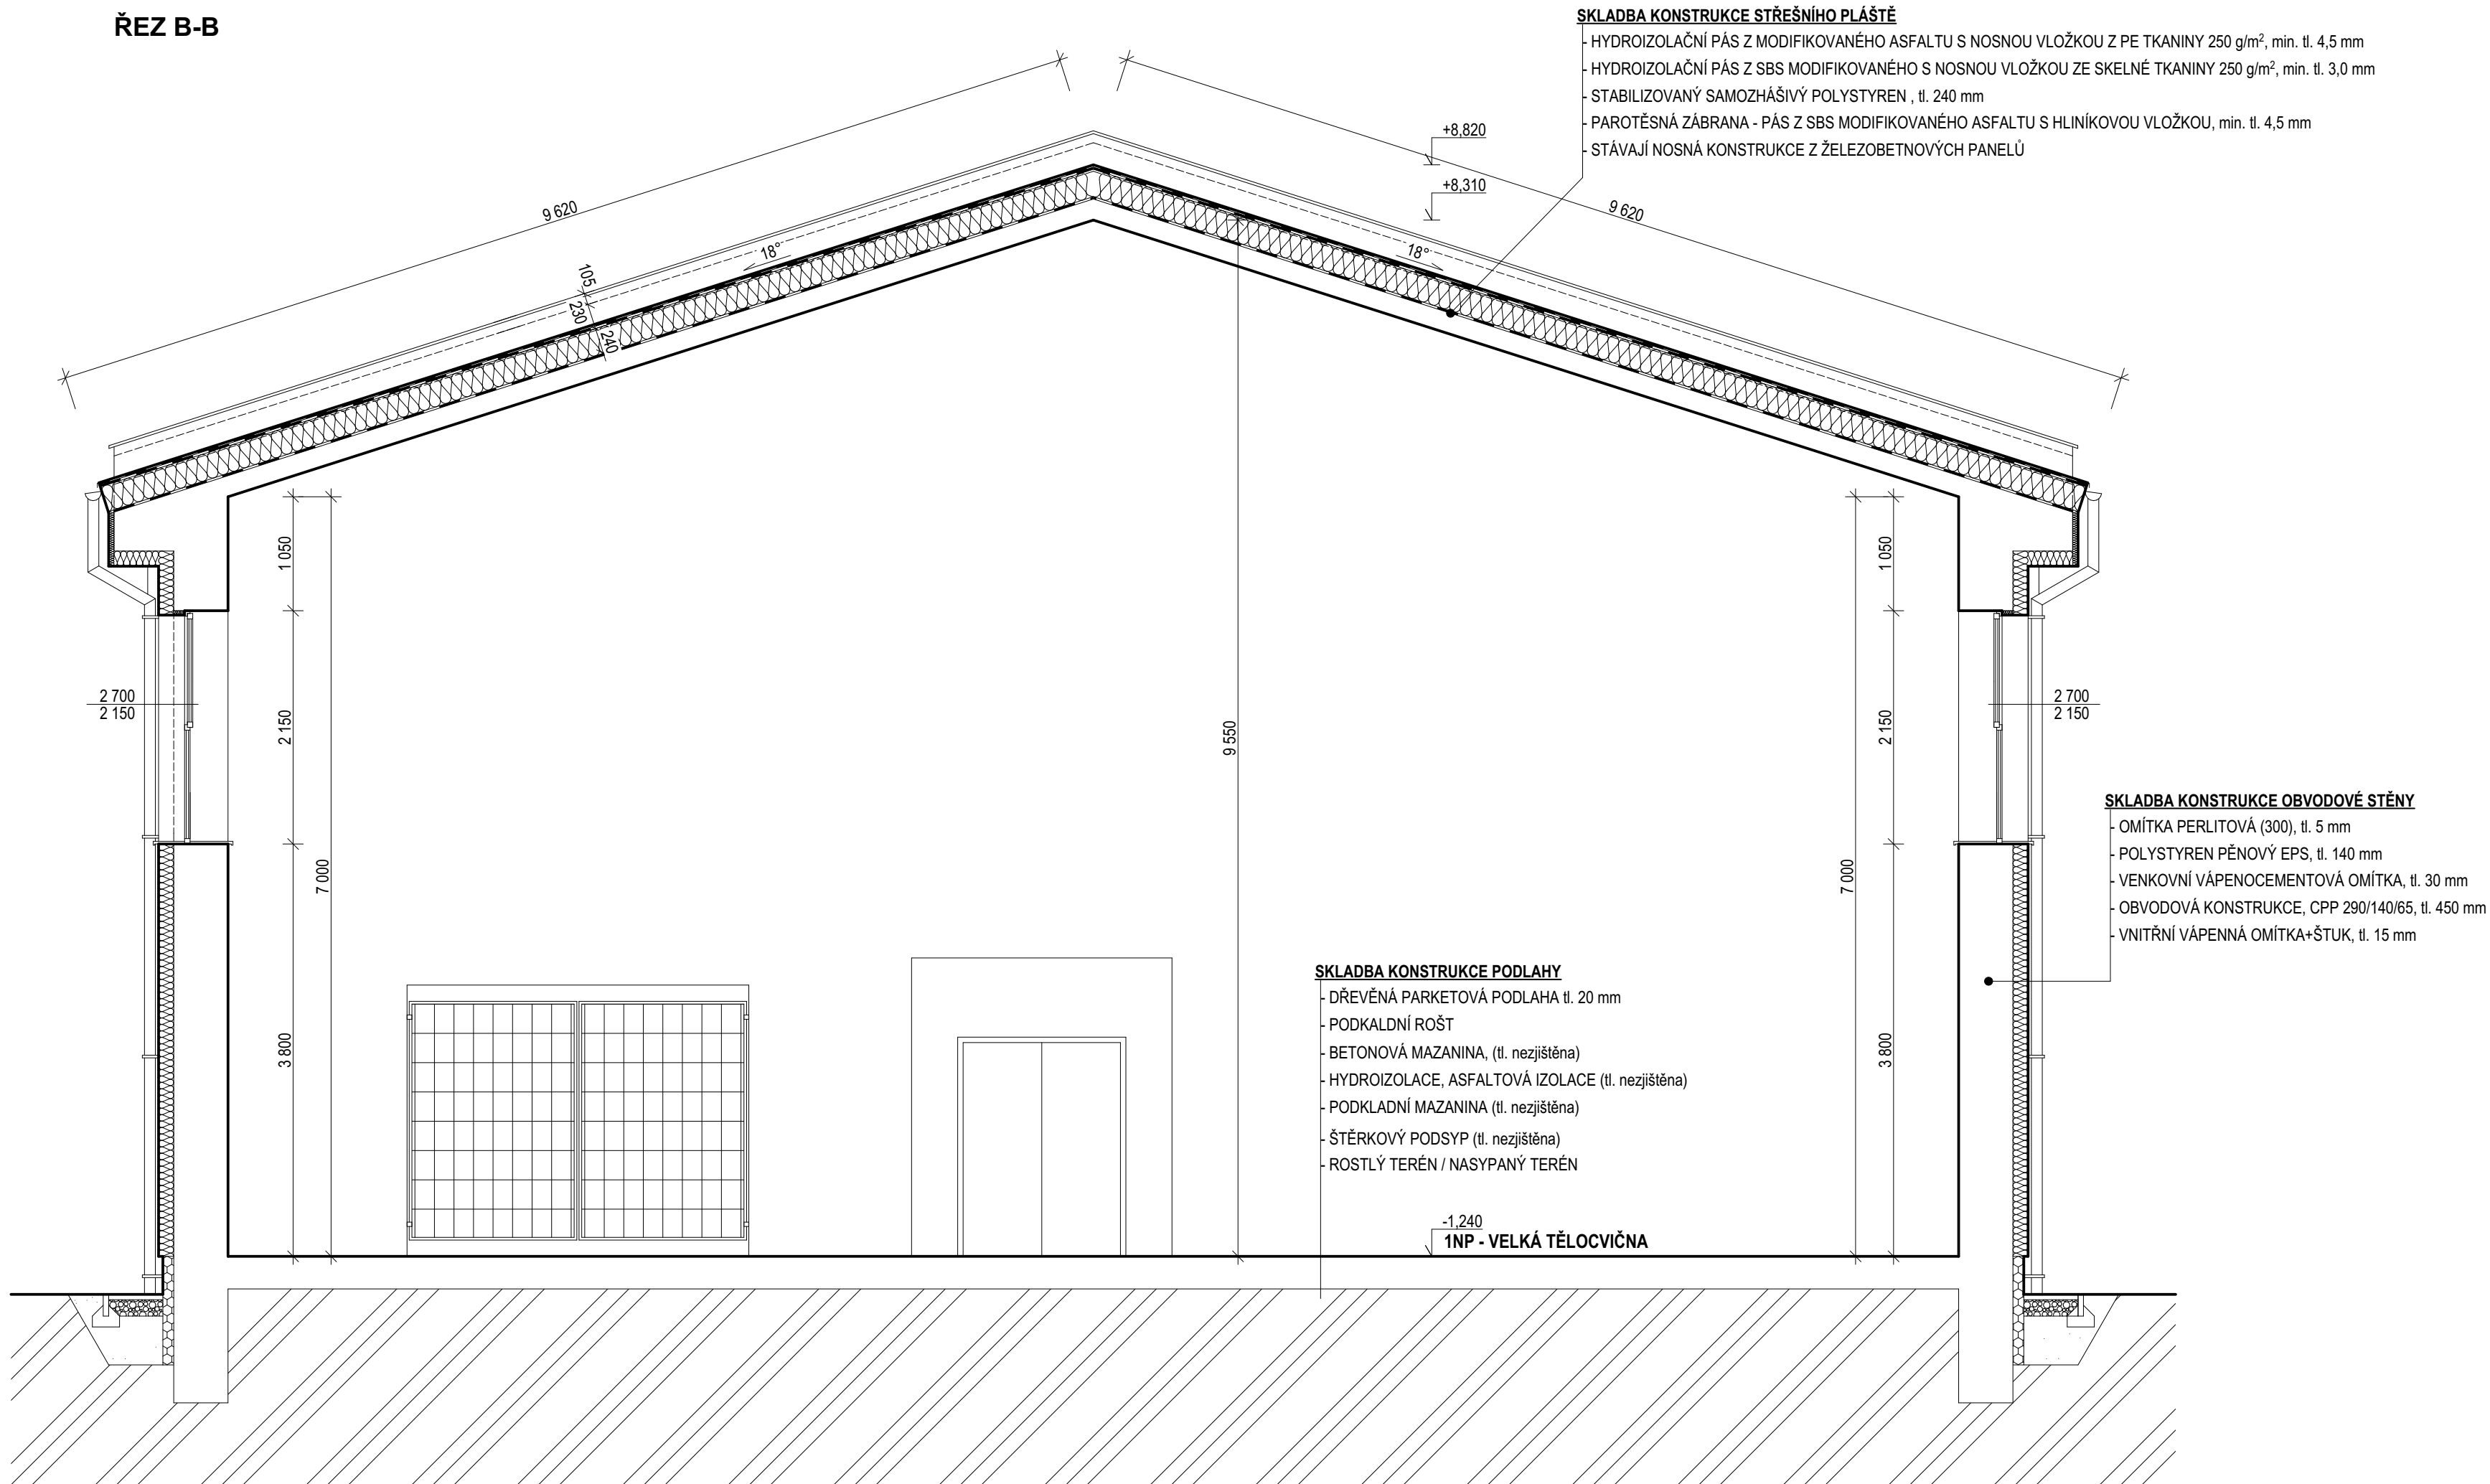

ŘEZ C-C

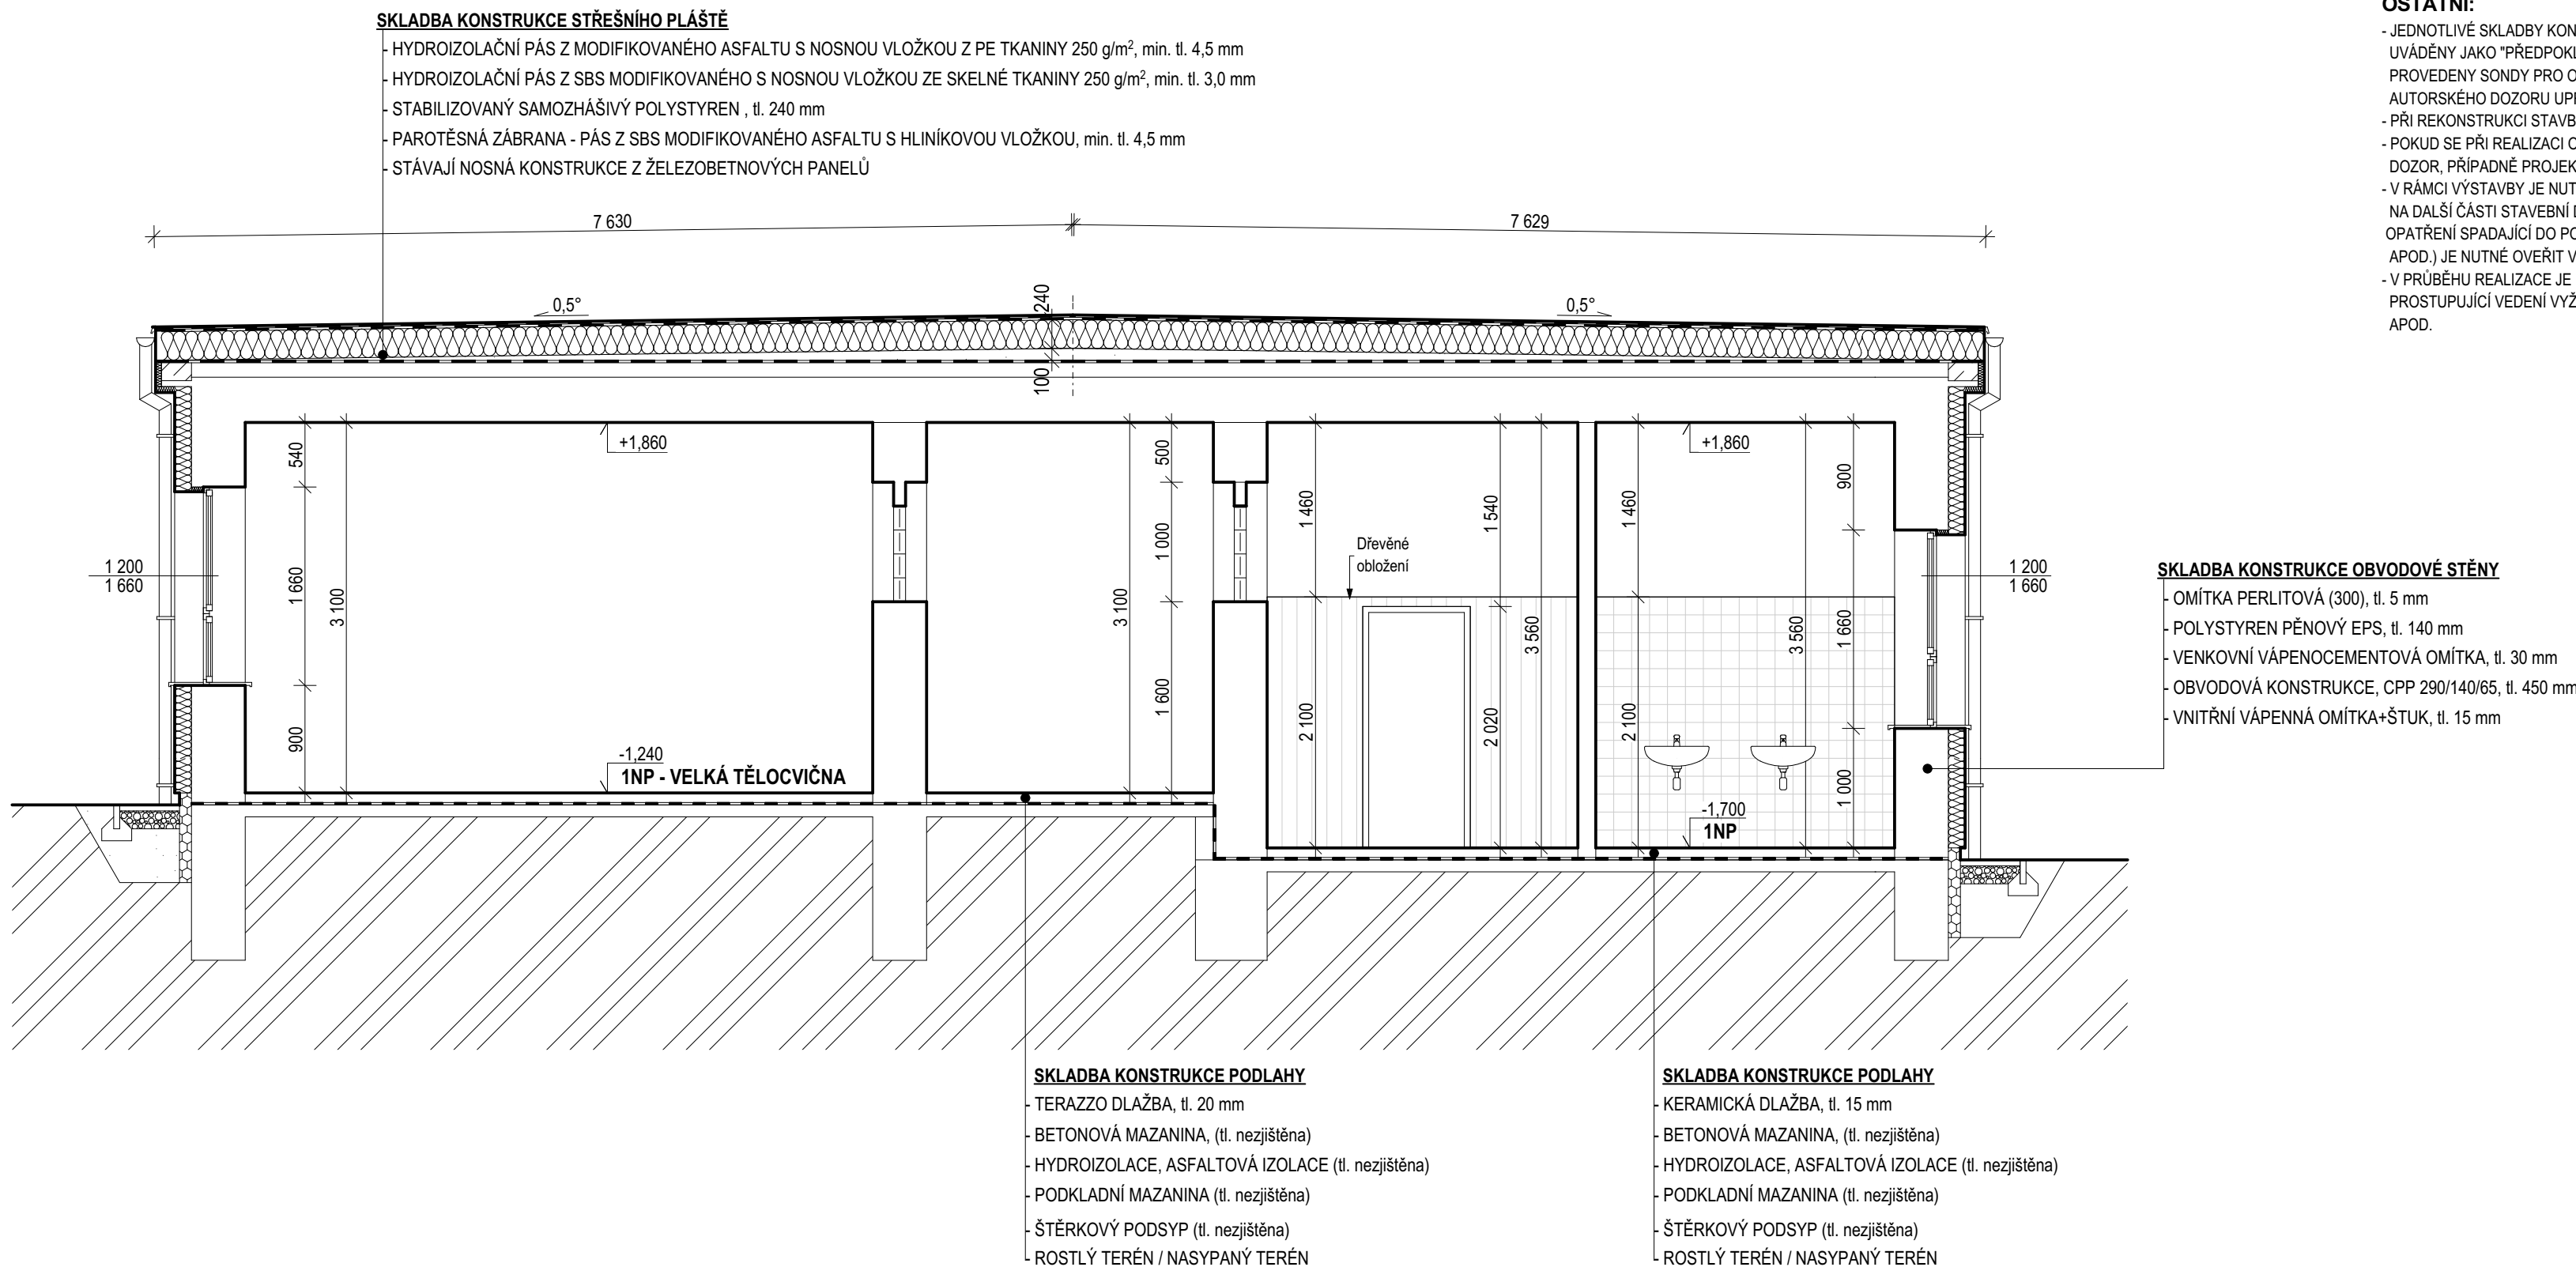

LEGENDA

- STÁVAJÍCÍ OBVODOVÁ KONSTRUKCE + KZS tl. 120 mm
- STÁVAJÍCÍ ZDĚNÉ KONSTRUKCE
- STÁVAJÍCÍ BETONOVÉ KONSTRUKCE - PŘEVZATO Z PŮVODNÍ PD
- STÁVAJÍCÍ ŽELEZOBETONOVÉ KONSTRUKCE - PŘEVZATO Z PŮVODNÍ PD
- STÁVAJÍCÍ HYDROIZOLACE

OSTATNÍ:

- JEDNOTLIVÉ SKLADBY KONSTRUKCÍ BYLY PŘEVZATY Z PŮVODNÍ PROJEKTOVÉ DOKUMENTACE SKUTEČNÉHO PROVEDENÍ STAVBY A TYTO INFORMACE JSOU V PROJEKTU UVAŽOVÁNY JAKO "PŘEDPOKLADY". Z PROVOZNÍCH DŮVODŮ NEMOHLY BYT PROVEDENY SONDY JEDNOTLIVÝCH SKLADEB KONSTRUKCÍ. V RÁMCI STAVEBNÍCH PRACÍ BUDOU PROVEDENY SONDY PRO OVĚŘENÍ PŘEDPOKLÁDANÝCH SKLADEB A TLOUŠTEK JEDNOTLIVÝCH KONSTRUKCÍ. NA ZÁKLADĚ PROVEDENÝCH SOND BUDE PŘÍPADNĚ V RÁMCI AUTORSKEHO DOZORU UPRAVENO ŘEŠENÍ.
- PŘI REKONSTRUKCI STAVBY JE NUTNÉ POSTUPOVAT DLE PLATNÝCH ČSN A TECHNOLOGICKÝCH PŘEDPISŮ A PRAVIDEL S OHLEDEM NA VŠECHNY PLATNÉ PŘEDPISY BOZP.
- POKUD SE PŘI REALIZACI OBJEVÍ NEJASNOSTI NEBO DOJDE K NEPŘEDVÍDATELNÝM OKOLNOSTEM JE NUTNÉ NEPRODLENĚ INFORMOVAT STAVEBNÍ A TECHNICKÝ DOZOR, PŘÍPADNĚ PROJEKTANTA, PRO UPŘESNĚNÍ DALŠÍHO POSTUPU PRÁCE.
- V RÁMCI VÝSTAVBY JE NUTNÉ VZÁJEMNĚ KOORDINOVAT TECHNICKOU DOKUMENTACI (VÝKRESOVOU A TEXTOVOU ČÁST) SE STAVEBNÍ A KONSTRUKČNÍ ČÁSTÍ S NÁVAZNOSTÍ NA DALŠÍ ČÁSTI STAVEBNÍ DOKUMENTACE. TĚMI MOHOU BYT PROJEKTY INSTALACÍ (TZB), POŽÁRNĚ BEZPEČNOSTNÍ ŘEŠENÍ, PROJEKT STATICKÉHO ŘEŠENÍ APOD, PŘÍPADNĚ OPATŘENÍ SPADAJÍCÍ DO POŽÁRNĚ BEZPEČNOSTNÍHO ŘEŠENÍ (ZNAČENÍ UNIKOVÝCH CEST, ROZMÍSTĚNÍ HASIČÍCH PŘÍSTROJŮ, OKNA A DVEŘE S URČITOU POŽÁRNÍ ODOLNOSTÍ APOD), JE NUTNÉ OVĚŘIT V PROJEKTOVÉ DOKUMENTACI POŽÁRNĚ BEZPEČNOSTNÍHO ŘEŠENÍ.
- V PRŮBĚHU REALIZACE JE NUTNÉ ZAJISTIT PROVEDENÍ PROSTUPŮ INSTALACÍ V RÁMCI PROVÁDĚCÍCH PROJEKTŮ SPECIALIZACÍ VZT, UT, ELEKTRO APOD. V PŘÍPADĚ, ŽE TO PROSTUPUJÍCÍ VEDENÍ VYŽADUJE JE NUTNÉ PROVĚST TAKOVÉ OCHRANNÉ PRVKY, KTERÉ ZABEZPEČÍ OCHRANU TĚCHTO VEDENÍ NAPŘ. POMOCÍ OCELOVÝCH CHRÁNIČEK APOD.

c)					
b)					
a)					
OZN. REVIZE	PŘEDMĚT REVIZE	REVIZE PROVEDL	PODPIS	DATUM	
0,000 = Podlaha 1NP 1.Stupně ZŠ					
PROJEKTANT	KONTROLOVAL	HIP	OPRAVNĚNÁ OSOBA		
Bc. Luděk Nedělka	Ing. Otto Šruba	Bc. Luděk Nedělka	Ing. Milan Optálek	ČÍSLO VÝTISKU	
STAVEBNÍK	Město Nepěsk, náměstí Karla IV. 239, 382 21 Nepěsk	STAVBA		DATUM	02/2021
NÁZEV AKCE	Nepěsk, ZŠ nám. Karla IV. - celková rekonstrukce	MÍSTO AKCE		REVIZE	
		náměstí Karla IV. 423, 382 21 Nepěsk		ÚČEL	DSP+DPS
NÁZEV ČÁSTI	SO 02 Základní škola - II.Stupeň	Č. POPISE	423, 119, 708, 562	MĚŘITKO	1:50
		Č. POZEMKU	st. 505, st. 562, st. 2301, st. 2302	KÓTY	mm
OBSAH VÝKRESU	ŘEZ B-B, ŘEZ C-C	INT. ČÍSLO	I23002018	POR. ČÍSLO	D.1.1.1.8